

Signature Not Verified
Digitally signed by VARVARA ZACHARAKI
Date: 2016.11.21 09:30:37 EET
Reason: Signed PDF (embedded)
Location: Athens, Ethniko Typografio

ΕΦΗΜΕΡΙΔΑ ΤΗΣ ΚΥΒΕΡΝΗΣΕΩΣ

ΤΗΣ ΕΛΛΗΝΙΚΗΣ ΔΗΜΟΚΡΑΤΙΑΣ

21 Νοεμβρίου 2016 | ΤΕΥΧΟΣ ΤΕΤΑΡΤΟ | Αρ. Φύλλου **385**

ΠΕΡΙΕΧΟΜΕΝΑ

ΑΠΟΦΑΣΕΙΣ

ΑΠΟΦΑΣΕΙΣ

Αριθμ. οικ. 4023/173824 (1)

Επικύρωση καθορισμού οριογραμμών τμήματος του ρέματος Μεσόφορος, κατά μήκος της ιδιοκτησίας «ΓΕΩΡΓΑΤΣΩΝΑΣ Α.Ε.», στο Κυπαρρίσι του Δήμου Λοκρών Π.Ε. Φθιώτιδας.

Ο ΓΕΝΙΚΟΣ ΓΡΑΜΜΑΤΕΑΣ ΑΠΟΚΕΝΤΡΩΜΕΝΗΣ ΔΙΟΙΚΗΣΗΣ ΘΕΣΣΑΛΙΑΣ ΚΑΙ ΣΤΕΡΕΑΣ ΕΛΛΑΔΑΣ

Έχοντας υπόψη:

1. Το άρθρο 24 του Συντάγματος.
2. Το άρθρο 1 του Ν. 1650/1986.
3. Το άρθρο 280 του Ν. 3852/2010 (ΦΕΚ 87/Α'/2010) «Νέα Αρχιτεκτονική της Αυτοδιοίκησης και της Αποκεντρωμένης Διοίκησης - Πρόγραμμα Καλλικράτης».
4. Το Π.δ. 138/10 (ΦΕΚ 231/Α'/27-12-2010) «Οργανισμός της Αποκεντρωμένης Διοίκησης Θεσσαλίας - Στερεάς Ελλάδας».
5. Τις διατάξεις του Ν. 4258/2014 (ΦΕΚ 94/Α'/14-4-2014) «Διαδικασία οριοθέτησης και ρυθμίσεις θεμάτων για τα υδατορέματα - ρυθμίσεις πολεοδομικής νομοθεσίας και άλλες διατάξεις».
6. Τις διατάξεις του άρθρου 56 του Ν. 4257/2014 (ΦΕΚ 93/Α'/2014) «Επείγουσες ρυθμίσεις αρμοδιότητας Υπουργείου Εσωτερικών».
7. Την πράξη 4 (ΦΕΚ 24/Α'/2015) της 06-02-2015 του Υπουργικού Συμβουλίου «Αποδοχή παραιτήσεων των Γενικών Γραμματέων των Αποκεντρωμένων Διοικήσεων της Χώρας».
8. Το αρ. πρωτ. 51819/1266/7-4-2016 έγγραφο της Δ/νσης Τεχνικών Έργων, Περιφέρειας Στερεάς Ελλάδας, με το οποίο διαβιβάσθηκε θεωρημένος φάκελος τμηματικής οριοθέτησης ρέματος του θέματος.
9. Το αρ. πρωτ. 1577/62807/12-4-2016 έγγραφο με παρατηρήσεις ως προς τον ως άνω φάκελο τμηματικής οριοθέτησης.
10. Το αρ. πρωτ. 86875/2705/6-6-2016 έγγραφο της Δ/νσης Τεχνικών Έργων, Περιφέρειας Στερεάς Ελλάδας, με το οποίο διαβιβάσθηκε θεωρημένος φάκελος τμηματικής οριοθέτησης ρέματος του θέματος, σύμφωνα με τις ως άνω παρατηρήσεις.
11. Το αρ.πρωτ. 96837/3213/24-6-2016 έγγραφο της Δ/νσης Τεχνικών Έργων, Περιφέρειας Στ. Ελλάδας, με το οποίο διαβιβάσθηκε σε τέσσερα (4) αντίγραφα φάκελος τμηματικής οριοθέτησης ρέματος του θέματος όπως συντάχθηκε από τον Πολιτικό Μηχανικό Αντώνιο Λινάτσα, ελέγχθηκε και θεωρήθηκε από την παραπάνω υπηρεσία.
12. Το αρ. πρωτ. 2711/110626/29-6-2016 έγγραφο με το οποίο διαβιβάσαμε για απόψεις την τμηματική οριοθέτηση του ρέματος, στις αρμόδιες υπηρεσίες, σύμφωνα με το άρθρο 3 του Ν. 4258/2014.
13. Την αρ. πρωτ. 3427/116861/12-7-2016 γνωμοδότηση της Αποκεντρωμένης Διοίκησης Θεσσαλίας - Στερεάς Ελλάδας / Δ/νση Υδάτων, επί της τμηματικής οριοθέτησης του ρέματος.
14. Την αρ. πρωτ. ΥΠΠΟΑ/ΓΔΑΠΚ/ΕΦΑ ΦΘΙΩΤΙΔΑΣ και ΕΥΡΥΤΑΝΙΑΣ/223774/ 134252/3004/25-7-2016 γνωμοδότηση της ΕΦΑ ΦΘΙΩΤΙΔΑΣ & ΕΥΡΥΤΑΝΙΑΣ, επί της τμηματικής οριοθέτησης του ρέματος.
15. Την αρ. πρωτ. 3518/166051/29-9-2016 γνωμοδότηση της Αποκεντρωμένης Διοίκησης Θεσσαλίας - Στερεάς Ελλάδας / Δ/νση Δασών Ν. Φθιώτιδας, επί της τμηματικής οριοθέτησης του ρέματος.
16. Την αρ. πρωτ. 3957/170656/4-10-2016 απόφαση της Αποκεντρωμένης Διοίκησης Θεσσαλίας - Στερεάς Ελλάδας / ΔΙ.ΠΕ.ΧΩ.Σ. Στερεάς Ελλάδας καθορισμού οριογραμμών τμήματος του ρέματος Μεσόφορος, κατά μήκος της ιδιοκτησίας «ΓΕΩΡΓΑΤΣΩΝΑΣ Α.Ε.», στο Κυ-

παρρίσι του Δήμου Λοκρών Π.Ε. Φθιώτιδας, αποφασίζουμε:

Την επικύρωση του καθορισμού οριογραμμών τμήματος του ρέματος Μεσόφορος, κατά μήκος της ιδιοκτησίας «ΓΕΩΡΓΑΤΣΩΝΑΣ Α.Ε.», στο Κυπαρρίσι του Δήμου Λοκρών Π.Ε. Φθιώτιδας, με τις συντεταγμένες των κορυφών των πολυγωνομετρικών τους οριογραμμών που σημειώνονται με κόκκινη γραμμή και αναπαρίσταται επί του τοπογραφικού διαγράμματος κλίμακας 1:500 (ΤΟΠΟΓΡΑΦΙΚΟ ΔΙΑΓΡΑΜΜΑ Α1), που συνοδεύουν την παρούσα και αποτελούν αναπόσπαστο μέρος αυτής, όπως οι οριογραμμές αυτές καθορίστηκαν με την αρ. πρωτ. 3957/170656/4-10-2016 απόφαση της Δ/νσης ΠΕΧΩΣ Στερεάς Ελλάδας με βάση τον φάκελο οριοθέτησης-μελέτης που συντάχθηκε από τον Πολιτικό Μηχανικό Αντώνιο Λινάτσα και θεωρήθηκε από την Δ/νση Τεχνικών Έργων, Περιφέρειας Στ. Ελλάδας.


Η ισχύς της απόφασης αυτής αρχίζει από τη δημοσίευσή της στην Εφημερίδα της Κυβερνήσεως.

Η απόφαση αυτή να δημοσιευθεί στην Εφημερίδα της Κυβερνήσεως μαζί με το τοπογραφικό διάγραμμα και τους πίνακες συντεταγμένων των κορυφών του ρέματος που τη συνοδεύουν.


Λαμία 5 Οκτωβρίου 2016

Ο Ασκών καθήκοντα Γενικού Γραμματέα
Αποκεντρωμένης Διοίκησης

ΗΛΙΑΣ ΤΣΕΛΙΓΚΑΣ

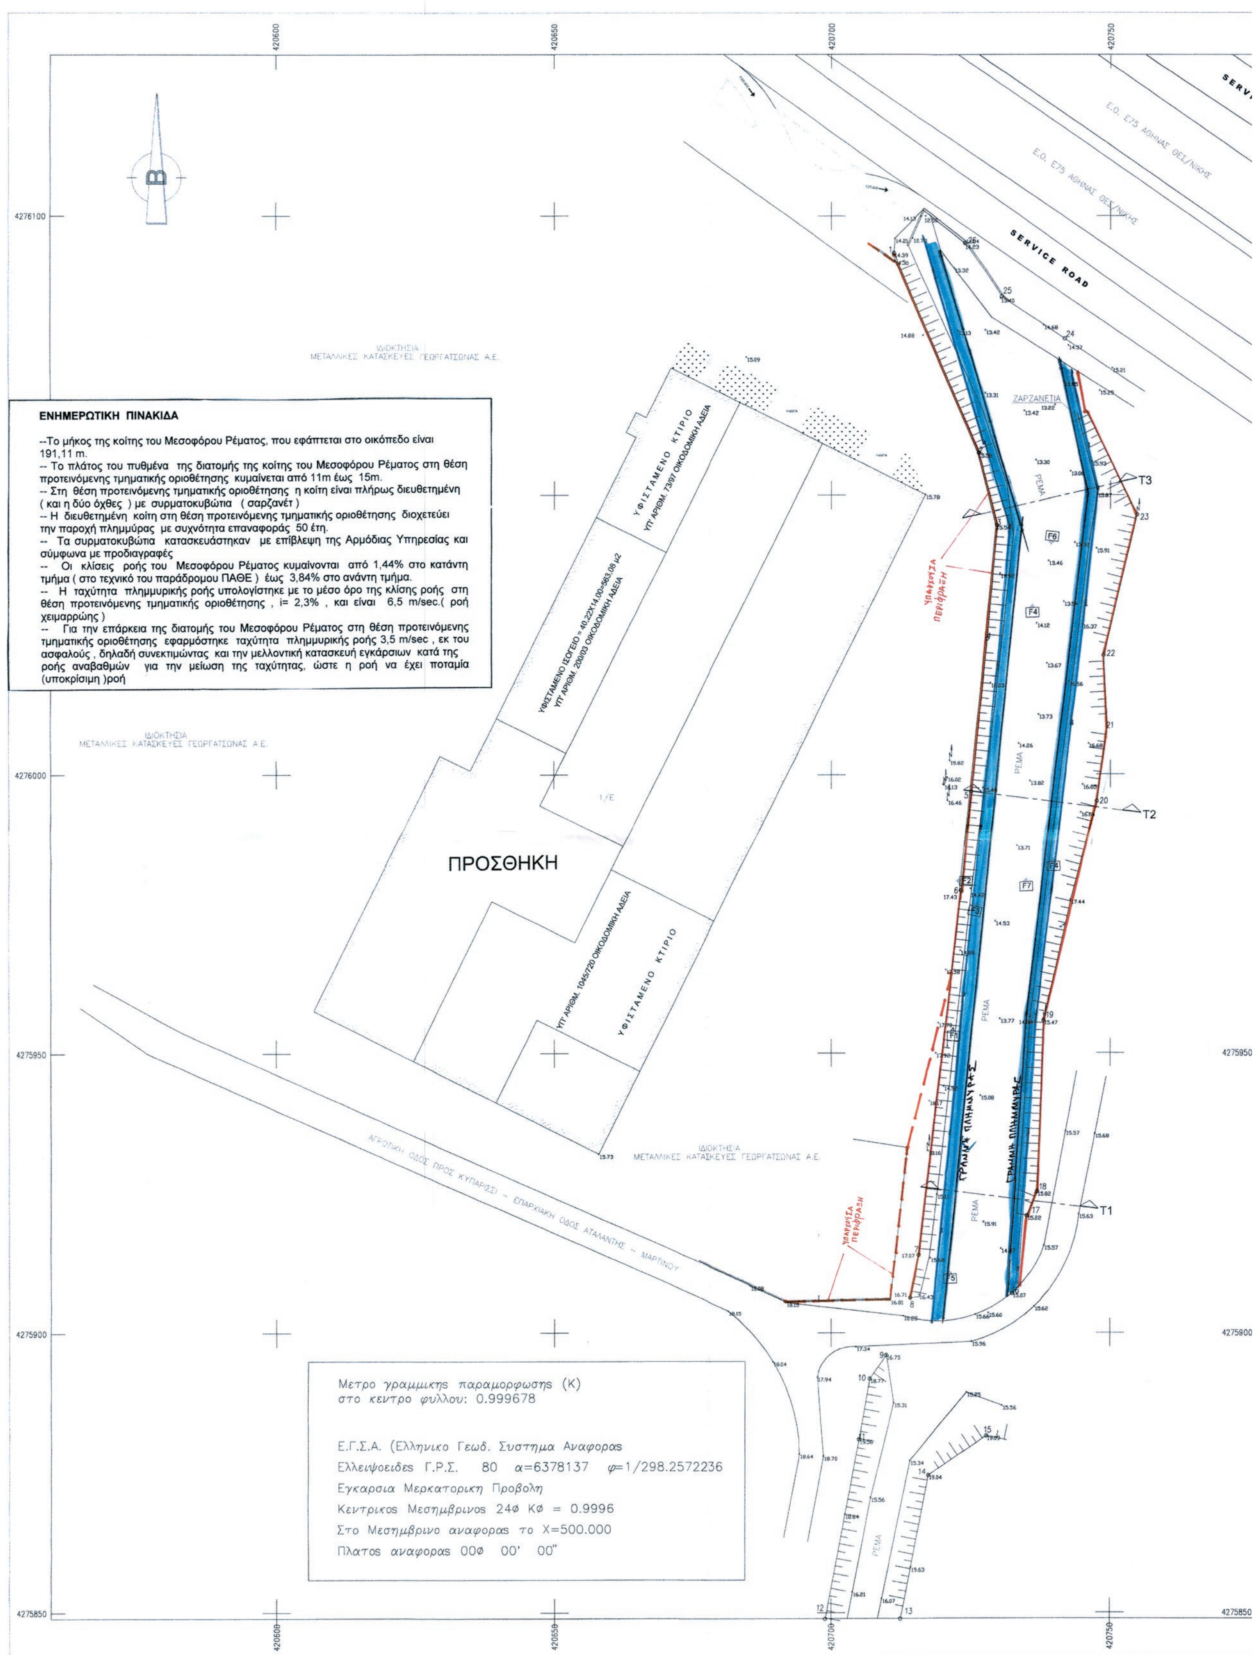



ΕΘΝΙΚΟ ΤΥΠΟΓΡΑΦΕΙΟ
Για τεχνικούς λόγους στο σχεδιάγραμμα, από το ηλεκτρονικό αρχείο, έγινε σμίκρυνση κατά ποσοστό 37%

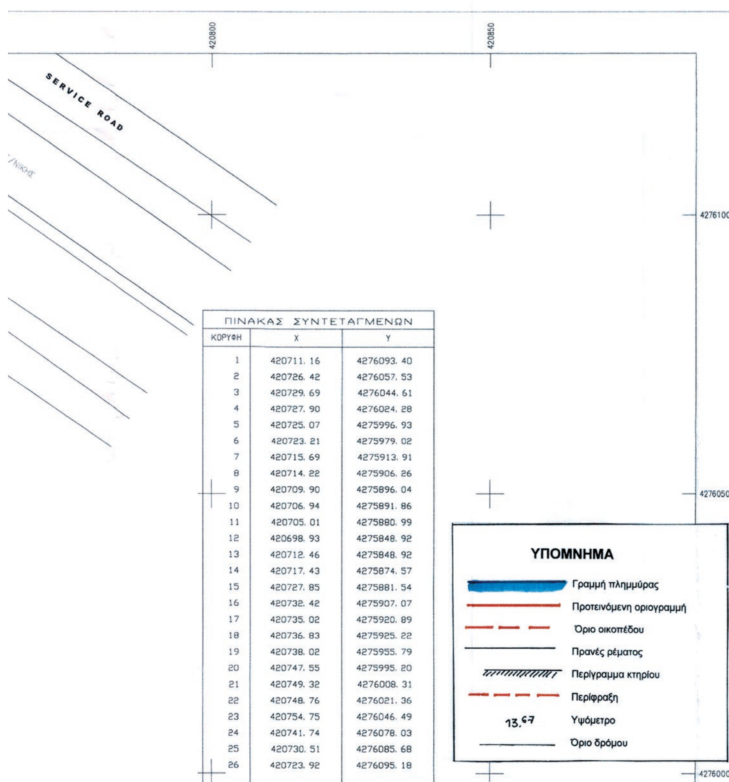

ΠΙΝΑΚΑΣ ΣΥΝΤΕΤΑΓΜΕΝΩΝ

ΚΟΡΥΦΗ	X	Y
1	420711. 16	4276093. 40
2	420726. 42	4276057. 53
3	420729. 69	4276044. 61
4	420727. 90	4276024. 28
5	420725. 07	4275996. 93
6	420723. 21	4275979. 02
7	420715. 69	4275913. 91
8	420714. 22	4275906. 26
9	420709. 90	4275896. 04
10	420706. 94	4275891. 86
11	420705. 01	4275880. 99
12	420698. 93	4275848. 92
13	420712. 46	4275848. 92
14	420717. 43	4275874. 57
15	420727. 85	4275881. 54
16	420732. 42	4275907. 07
17	420735. 02	4275920. 89
18	420736. 83	4275925. 22
19	420738. 02	4275955. 79
20	420747. 55	4275995. 20
21	420749. 32	4276008. 31
22	420748. 76	4276021. 36
23	420754. 75	4276046. 49
24	420741. 74	4276078. 03
25	420730. 51	4276085. 68
26	420723. 92	4276095. 18

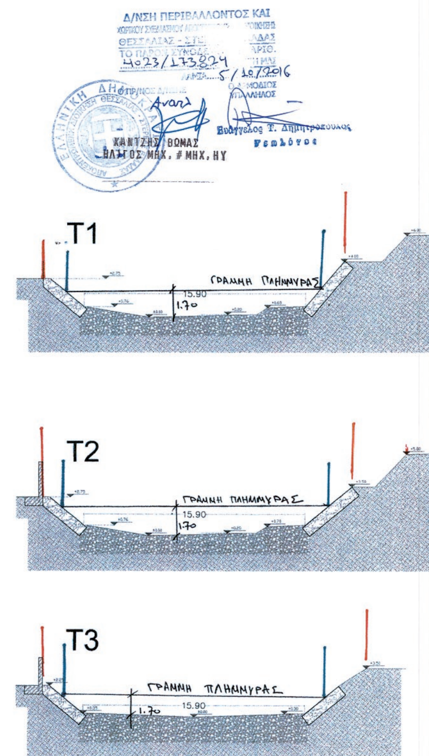

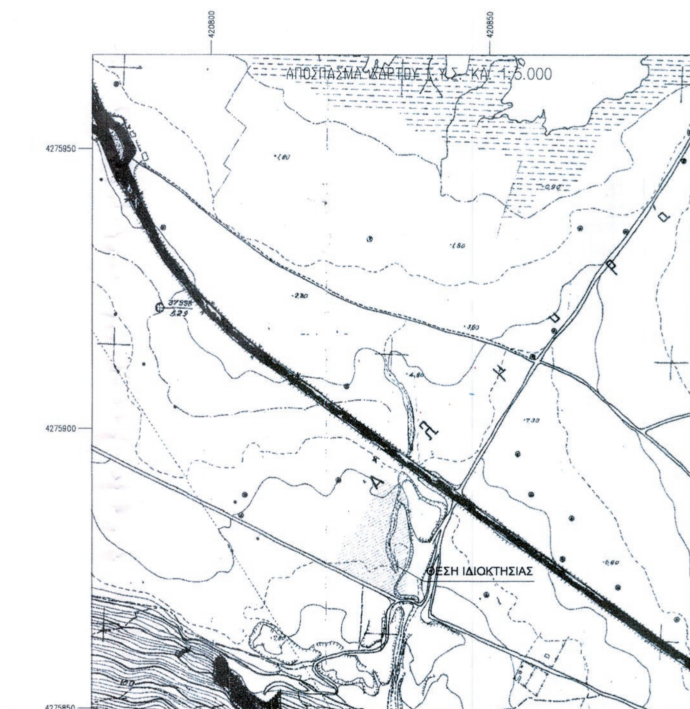

ΚΤΙΡΙΟ - ΑΚΙΝΗΤΟ

ΑΝΤΩΝΗΣ ΛΙΝΑΤΣΑΣ

ΠΟΛΙΤΙΚΟΣ ΜΗΧΑΝΙΚΟΣ

2233023347 6944472055

www.linatsas.gr

ΤΙΤΛΟΣ ΕΡΓΟΥ:

ΤΜΗΜΑΤΙΚΗ ΑΠΟΤΥΠΩΣΗ ΧΕΙΜΑΡΡΟΥ " ΜΕΣΟΦΟΡΟΣ "
ΚΑΤΑ ΜΗΚΟΣ ΟΡΙΟΥ ΜΕ ΕΤΑΙΡΕΙΑ ΓΕΩΡΓΑΤΣΩΝΑ ΑΕ

ΤΙΤΛΟΣ ΣΧΕΔΙΟΥ:

ΤΟΠΟΓΡΑΦΙΚΟ ΔΙΑΓΡΑΜΜΑ A1

ΟΡΙΖΟΝΤΙΟΓΡΑΦΙΚΟ & ΥΨΟΜΕΤΡΙΚΟ Τ.Δ. ΣΥΜΦΩΝΑ ΜΕ ΤΟ Ν.4258/14 άρθρο 2 παρ. 1α

ΘΕΣΗ:
ΤΚ ΚΥΠΑΡΙΣΣΙΟΥ
ΔΗΜΟΥ ΛΟΚΡΩΝ

ΘΕΩΡΗΣΕΙΣ ΥΠΗΡΕΣΙΩΝ

Ο ελέγξας — Ευάγγελος Μπεζάτης, Πολ)κος Μηχ)κός

Ο Πρ/νος Τμήματος — ΛΑΜΠΡΟΣ ΣΥΛΕΟΥΝΗΣ, ΑΡΧ)ΤΩΝ ΜΗΧ)ΚΟΣ

Ο Αν. Πρ/νος ΔΤΕ/ΠΣΕ — Σπύρος Παλαιοπάνος, Πολιτικός Μηχανικός

ΣΗΜΕΙΩΣΕΙΣ

ΚΩΔΙΚΟΣ ΜΕΛΕΤΗΣ

DWG\4178\ΤΡΑΓΑΝΑ\ΓΕΩΡΓΑΤΣΩΝΑΣ ΤΟΙΧΙΟ\ΑΠΟΤΥΠΩΣΗ ΡΕΜΑΤΟΣ\ΜΕΤΡΗΣΗ 09012016\ΤΟΠ 09012016.dwg

ΕΚΤΥΠΩΣΗ ΥΠ' ΑΡΙΘΜ: 1
ΗΜΕΡΟΜΗΝΙΑ ΕΚΤΥΠΩΣΗΣ 21/01/2016

ΣΦΡΑΓΙΔΑ= ΕΓΚΥΡΟ

ΑΝΤΩΝΙΟΣ Δ. ΛΙΝΑΤΣΑΣ
ΠΟΛΙΤΙΚΟΣ ΜΗΧΑΝΙΚΟΣ ΔΠΘ
ΑΡ. ΜΗΤΡΩΟΥ ΤΕΕ 76084
ΕΘΝΙΚΗΣ ΑΝΤΙΣΤΑΣΕΩΣ 88 - ΑΤΑΛΑΝΤΗ
ΑΦΜ 04745424 - ΔΟΥ ΛΑΜΙΑΣ

ΚΛΙΜΑΚΑ 1:500

ΗΜΕΡΟΜΗΝΙΑ ΙΑΝΟΥΑΡΙΟΣ 2016

Αριθμ. 2293/172299 (2)

Κήρυξη ως αναδασωτέας έκτασης εμβαδού 865,57 τ.μ. στη θέση «Πούντα» περιφέρειας Δημοτικής Κοινότητας Γλώσσας, του Δήμου Σκοπέλου, Π.Ε. Μαγνησίας.

Ο ΓΕΝΙΚΟΣ ΓΡΑΜΜΑΤΕΑΣ ΑΠΟΚΕΝΤΡΩΜΕΝΗΣ ΔΙΟΙΚΗΣΗΣ ΘΕΣΣΑΛΙΑΣ ΚΑΙ ΣΤΕΡΕΑΣ ΕΛΛΑΔΑΣ

Έχοντας υπόψη:

1. Τις διατάξεις του Ν. 3200/1955 περί διοικητικής αποκέντρωσης όπως τροποποιήθηκαν και συμπληρώθηκαν μεταγενέστερα με τις διατάξεις του Ν.δ. 532/1970.

2. Τις διατάξεις του άρθρου 117 παρ. 3 και άρθρου 24 παρ. 1 του Συντάγματος της Ελλάδος.

3. Τις διατάξεις του Ν. 998/1979 «Περί προστασίας Δασών κ.λπ.» και ειδικότερα:

α) Του άρθρου 38 παρ. 1.

β) Του άρθρου 41 παρ. 1 και 3.

4. Τις υπ' αριθμ. α) 160417/1180/8-7-1980 και β) 182447/3049/24-9-1980 διαταγές του Υπουργείου Γεωργίας, σχετικές με την κήρυξη εκτάσεων ως αναδασωτέων.

5. Τις διατάξεις των άρθρων 6 και 280 του Ν. 3852/4-6-2010 (ΦΕΚ 87/7-6-2010 τεύχος Α’) «Νέα Αρχιτεκτονική της Αυτοδιοίκησης και της Αποκεντρωμένης Διοίκησης - Πρόγραμμα Καλλικράτης».

6. Τις διατάξεις του π.δ/τος 138/23-12-2010 (ΦΕΚ 231/27-12-2010 τεύχος Α’) «Οργανισμός Αποκεντρωμένης Διοίκησης Θεσσαλίας - Στερεάς Ελλάδας».

7. Την υπ' αριθμ. 1669/33104/31-3-2011 (ΦΕΚ 648/τ.Β’/19-4-2011) απόφαση της Γενικής Γραμματέως Αποκεντρωμένης Διοίκησης Θεσσαλίας-Στερεάς Ελλάδας περί μεταβίβασης δικαιώματος υπογραφής στους Προϊσταμένους Δ/νσεων.

8. Την υπ' αριθμ. 741/153876/7-9-2016 πρόταση του Δασαρχείου Σκοπέλου, με την οποία προτείνεται η κήρυξη ως αναδασωτέας της αναφερόμενης στο θέμα έκτασης, αποφασίζουμε:

Κηρύσσουμε ως αναδασωτέα έκταση δάσος, εμβαδού οκτακοσίων εξήντα πέντε τετραγωνικών μέτρων και πενήντα επτά τετραγωνικών εκατοστών (865,57 τ.μ.). Η έκταση αυτή, που εκχερσώθηκε παράνομα, βρίσκεται στη θέση «Πούντα» περιφέρειας Δημοτικής Κοινότητας Γλώσσας, Δήμου Σκοπέλου, απεικονίζεται με στοιχεία Ε[1, 2, 3, 4, 5, 6, 7, 8, 9, 10, 11, 12, 13, 14, 15, 16, 17, 1] στο προσαρτημένο στην παρούσα απόφαση μας διάγραμμα, κλίμακας 1:1000, το οποίο αποτελεί αναπόσπαστο μέρος αυτής και έχει όρια:

Ανατολικά: Μη δασικής μορφής έκταση

Δυτικά: Αγροτικός δρόμος

Βόρεια: Δάσος χαλεπίου πεύκης με υπόροφο αειφύλλων πλατύφυλλων

Νότια: Δάσος χαλεπίου πεύκης με υπόροφο αειφύλλων πλατύφυλλων

Σκοπός της κήρυξης της ανωτέρω έκτασης ως αναδασωτέας, είναι η προστασία της, η διατήρηση του δασικού χαρακτήρα αυτής, ο αποκλεισμός διάθεσής της για άλλη χρήση και η αποκατάσταση με φυσική αναγέννηση της καταστραφείσας δασικής βλάστησης. Η έκταση αυτή πριν την εκχέρσωση της καλυπτόταν από δασική βλάστηση χαλεπίου πεύκης με υπόροφο αειφύλλων πλατύφυλλων με ποσοστό συγκόμωσης 80 %.

Η παρούσα απόφαση δεν προκαλεί δαπάνη σε βάρος του κρατικού προϋπολογισμού.

Η απόφαση αυτή να δημοσιευθεί στην Εφημερίδα της Κυβερνήσεως.

Βόλος, 5 Οκτωβρίου 2016

Με εντολή Γενικού Γραμματέα
Αποκεντρωμένης Διοίκησης
Η Προϊσταμένη Διεύθυνσης Δασών Μαγνησίας


ΕΛΕΝΗ ΔΗΜΗΤΡΑΚΟΠΟΥΛΟΥ - ΜΠΙΛΛΙΟΥ

ΑΠΟΚΕΝΤΡΩΜΕΝΗ ΔΙΟΙΚΗΣΗ
ΘΕΣΣΑΛΙΑΣ – ΣΤΕΡΕΑΣ ΕΛΛΑΔΑΣ
ΓΕΝΙΚΗ Δ/ΝΣΗ ΔΑΣΩΝ ΚΑΙ
ΑΓΡΟΤΙΚΩΝ ΥΠΟΘΕΣΕΩΝ
ΔΑΣΑΡΧΕΙΟ ΣΚΟΠΕΛΟΥ

ΔΗΜΟΣ ΣΚΟΠΕΛΟΥ
Δ.Κ. ΓΛΩΣΣΑΣ
ΘΕΣΗ: ΠΟΥΝΤΑ

Ανήκει στην αριθμ. 2293/172299 απόφαση
της Δ/νσης Δασών Μαγνησίας


ΣΧΕΔΙΑΓΡΑΜΜΑ
εκτάσεως που εκχερσώθηκε παράνομα
Κλίμακα 1:1000
Εμβαδόν: 865,57 τ.μ.
ΧΑΡΤΗΣ ΠΡΟΣΑΝΑΤΟΛΙΣΜΟΥ
ΚΛΙΜΑΚΑ 1:50000

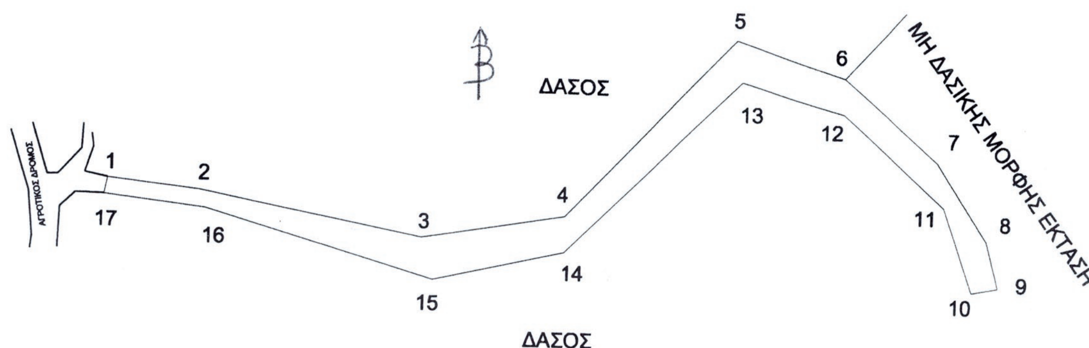

ΠΙΝΑΚΑΣ ΣΥΝΤΕΤΑΓΜΕΝΩΝ
Ε = 865,57 τ.μ.

Α/Α	X	Y
1	465325,54	4338440,74
2	465341,00	4338439,00
3	465378,00	4338432,00
4	465402,00	4338436,00
5	465430,00	4338466,00
6	465448,00	4338460,00
7	465463,75	4338446,47
8	465472,26	4338433,61
9	465474,40	4338425,87
10	465470,00	4338425,00
11	465465,00	4338439,00
12	465448,00	4338454,00
13	465431,00	4338459,00
14	465402,00	4338430,00
15	465380,00	4338425,00
16	465342,00	4338436,00
17	465325,00	4338438,00

Οι συντεταγμένες είναι στο σύστημα ΕΓΣΑ 87

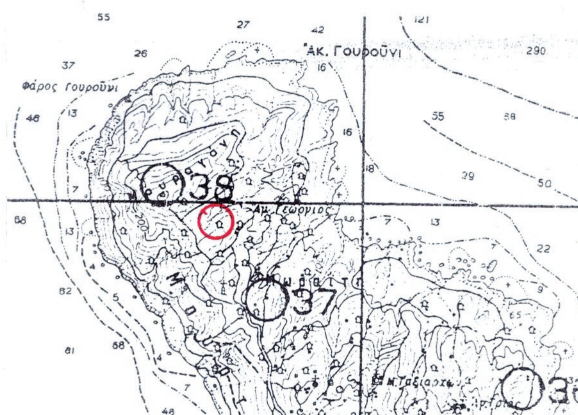

ΕΘΝΙΚΟ ΤΥΠΟΓΡΑΦΕΙΟ
Για τεχνικούς λόγους στο σχεδιάγραμμα, από το ηλεκτρονικό αρχείο, έγινε σμίκρυνση κατά ποσοστό 79%

Σκόπελος 7-9-2016
Ο Συντάκτης

Αθανάσιος Παπαγιάννης
Δασολόγος

ΘΕΩΡΗΘΗΚΕ
Σκόπελος 7-9-2016
Ο Δασάρχης Σκοπέλου

Αθανάσιος Παπαγιάννης
Δασολόγος

ΕΓΚΡΙΝΕΤΑΙ
Βόλος 05-10-2016
Σ.Γ.Γ.Α.Δ.Θ.-Στ.Ε.
Η Προϊσταμένη Δ/νσης
Δασών Μαγνησίας

Ελένη Δημητρακοπούλου – Μπίλλιου
Δασολόγος

Αριθμ. 10236 (3)

Κήρυξη έκτασης εμβαδού 1138,20 τ.μ., ευρισκόμενη στη περιοχή Λευκόπετρας Σελέρου, Ξάνθης Ν. Ξάνθης ως αναδασωτέας.

Ο ΓΕΝΙΚΟΣ ΓΡΑΜΜΑΤΕΑΣ ΑΠΟΚΕΝΤΡΩΜΕΝΗΣ ΔΙΟΙΚΗΣΗΣ ΜΑΚΕΔΟΝΙΑΣ - ΘΡΑΚΗΣ

Έχοντας υπόψη:

1. Τις διατάξεις των άρθρων 6 και 280 του Ν. 3852/2010, «Νέα Αρχιτεκτονική της Αυτοδιοίκησης και της Αποκεντρωμένης Διοίκησης - Πρόγραμμα Καλλικράτης», (ΦΕΚ 87/Α’/07-06-2010), με τις οποίες συνίσταται ως ενιαία αποκεντρωμένη μονάδα διοίκησης του κράτους, η Αποκεντρωμένη Διοίκηση Μακεδονίας - Θράκης.

2. Το Π.δ. 142/27-12-2010, «Οργανισμός της Αποκεντρωμένης Διοίκησης Μακεδονίας - Θράκης», (ΦΕΚ 235/Α’/27-12-2010).

3. Την αριθμ. 99386/6-11-2014 (ΦΕΚ 3105/τ.Β’/18-11-2014) απόφαση Γεν. Γραμματέα Αποκεντρωμένης Διοίκησης Μακεδονίας - Θράκης ”Περί εξουσιοδότησης προς υπογραφή «Με εντολή Γενικού»”.

4. Την υπ' αριθμ 4/2015 (ΦΕΚ 24/Α’/6-2-2015) πράξη του Υπουργικού Συμβουλίου με θέμα «αποδοχή παραιτήσεων των Γενικών Γραμματέων της Χώρας».

5. Και το αρθρ. 56 του Ν. 4257/14 (ΦΕΚ 93/Α’/14-04-2014): Επείγουσες ρυθμίσεις αρμοδιότητας Υπουργείου Εσωτερικών.

6. Το υπ' αριθμ. 68376/12-9-2013 Γενικής Δ/νσης Δασών και Αγροτικών Υποθέσεων Αποκεντρωμένης Διοίκησης Μακεδονίας - Θράκης.

7. Τις διατάξεις του Ν. 998/1979 « περί προστασίας δασών και δασικών εν γένει εκτάσεων της χώρας» και συγκεκριμένα: α) Του άρθρου 38 παρ. 1, β) του άρθρου 41 παράγραφος 1.

8. Τις διατάξεις του Ν. 3208/2003 « Προστασία δασικών οικοσυστημάτων, κατάργηση δασολογίου, ρύθμιση εμπραγμάτων δικαιωμάτων επί δασών και δασικών εν γένει εκτάσεων και άλλες διατάξεις» και ειδικότερα το άρθρο 1 αυτού, όπως τροποποιήθηκε μεταγενέστερα με τον Ν. 3818/12-2-2010.

9. Τις διατάξεις του Ν. 4280/2014 (ΦΕΚ 159/τ.Α’/8-8-2014) «Περιβαλλοντική αναβάθμιση και ιδιωτική πολεοδόμηση - Βιώσιμη ανάπτυξη οικισμών, ρυθμίσεις δασικής νομοθεσίας και άλλες διατάξεις».

10. Τις διατάξεις του Υπουργείου Γεωργίας με αριθμ. α) 16417/1180/09-07-1980 και β) 182447/3049/24-09-1980.

11. Τις διατάξεις του Ν. 4280/2014 (ΦΕΚ Α’ 159/8-8-2014) Περιβαλλοντική αναβάθμιση και ιδιωτική πολεοδόμηση - Βιώσιμη ανάπτυξη οικισμών Ρυθμίσεις δασικής νομοθεσίας και άλλες διατάξεις.

12. Την αναφορά του Δασαρχείου Ξάνθης με αριθμ. πρωτ. 10085/30-8-2016 με την οποία προτείνεται η κήρυξη ως αναδασωτέας της αναφερόμενης στο θέμα έκτασης, αποφασίζουμε:

Κηρύσσουμε ως αναδασωτέα την έκταση εμβαδού 1138,20 τ.μ. , ευρισκόμενη στην περιοχή Λευκόπετρας Σελέρου, Ξάνθης, Ν. Ξάνθης, όπως προσδιορίζεται και απεικονίζονται στο συνημμένο τοπογραφικό διάγραμμα της παρούσας απόφασης κλίμακας 1: 500 το οποίο αποτελεί αναπόσπαστο μέρος της και έχει όρια:

Βόρεια: Ορεινός όγκος (δασική έκταση)

Ανατολικά: Γεωργικές καλλιέργειες

Νότια: Ρέμα και Δασική έκταση

Δυτικά: Ρέμα και Δασική έκταση

Σκοπός της κήρυξης της ανωτέρω εκτάσεως ως αναδασωτέας είναι η διατήρηση του δασικού χαρακτήρα της, ο αποκλεισμός διάθεσης της για άλλη χρήση και η αποκατάσταση με φυσική αναγέννηση της καταστραφείσας δασικής βλάστησης μετά από την εκχέρσωση του δάσους.

Επιτρέπεται η υποβολή κατ' αυτής αίτηση ακύρωσης στο Τριμελές Διοικητικό Εφετείο μέσα σε προθεσμία εξήντα (60) ημερών, που αρχίζει από την επομένη της δημοσίευσής της (άρθρο 46 Π.δ. 18/1989).

Από την απόφαση δεν προκύπτει δαπάνη για τον κρατικό προϋπολογισμό.

Η απόφαση αυτή να δημοσιευθεί στην Εφημερίδα της Κυβερνήσεως.

Θεσσαλονίκη, 2 Σεπτεμβρίου 2016


Ο Ασκών καθήκοντα Γενικού Γραμματέα
Αποκεντρωμένης Διοίκησης

ΝΙΚΗΤΑΣ ΦΡΑΓΚΙΣΚΑΚΗΣ

Τοπογραφικό διάγραμμα αναδασωτέας έκτασης

ανήκει στην υπ'αρίθμ. 10236/2-9-2016 Απόφαση κήρυξης αναδασωτέας έκτασης.
Περιοχή : Λευκόπετρα Δήμου Αβδήρων Π.Ε. Ξάνθης
Εμβαδόν έκτασης: 1138,20τμ
Στοιχεία: 1,2,3...9,1
Κλίμακα: 1/500




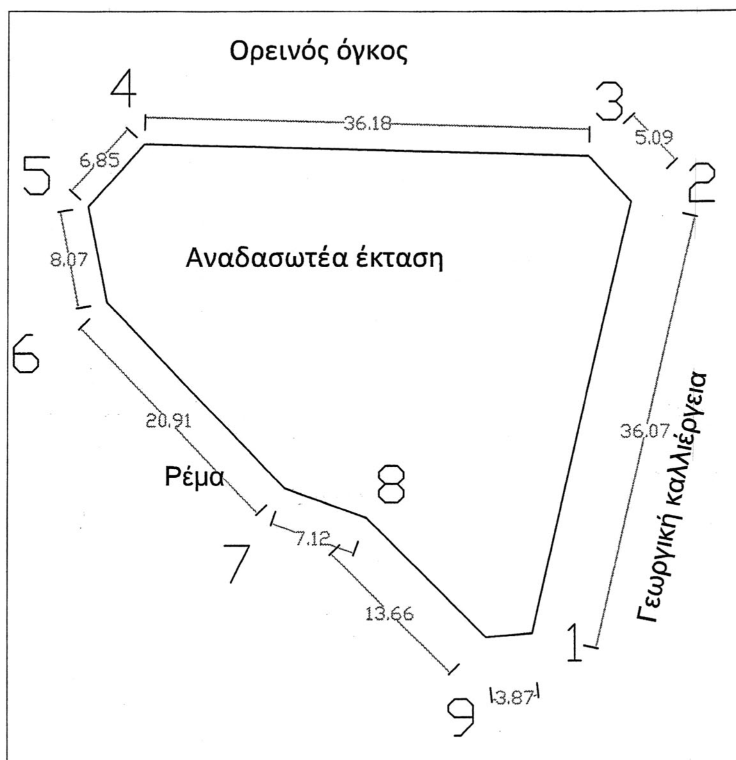

Πίνακας συντεταγμένων

1	582275.6570,4554383.4000
2	582283.6790,4554418.5080
3	582280.2410,4554422.1970
4	582244.0750,4554423.2140
5	582239.4910,4554418.1260
6	582241.0190,4554410.2400
7	582255.5250,4554395.1740
8	582262.2170,4554392.7380
9	582271.8490,4554383.0540

Χάρτης 1/50000

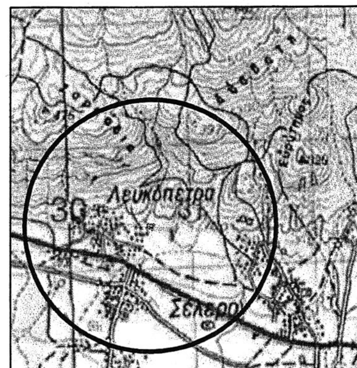

ΕΘΝΙΚΟ ΤΥΠΟΓΡΑΦΕΙΟ
Για τεχνικούς λόγους στο σχεδιάγραμμα, από το ηλεκτρονικό αρχείο, έγινε σμίκρυνση κατά ποσοστό 81%

Ξάνθη 30 -8-2016	Ξάνθη 30-8-2016	Ξάνθη	
Ο συντάξας	Ο Δασάρχης Ξάνθης	Ο αναπληρωτής προϊστάμενος Δ/νσης Δασών Ξάνθης	Ο ασκών τα καθήκοντα Γ. Γ.Α.Μ.Θ.
Λιάρος Χρήστος	Μήλιος Χρήστος	Μουχταρίδης Παναγιώτης	Νικήτας Φραγκισκάκης
Δασολόγος Γεωτεχνικός με βαθμό Δ΄	Δασολόγος Γεωτεχνικός με βαθμό Γ΄	Δασολόγος Γεωτεχνικός με βαθμό Δ΄	Δρ Δασολόγος

ΕΘΝΙΚΟ ΤΥΠΟΓΡΑΦΕΙΟ
Καποδιστρίου 34, Τ.Κ. 104 32, Αθήνα
Τηλ. Κέντρο 210 5279000
Κείμενα προς δημοσίευση: webmaster.et@et.gr
04003852111160008